




CARPORT

BEFINTLIGT BOSTADSHUS

FASAD MOT GATA

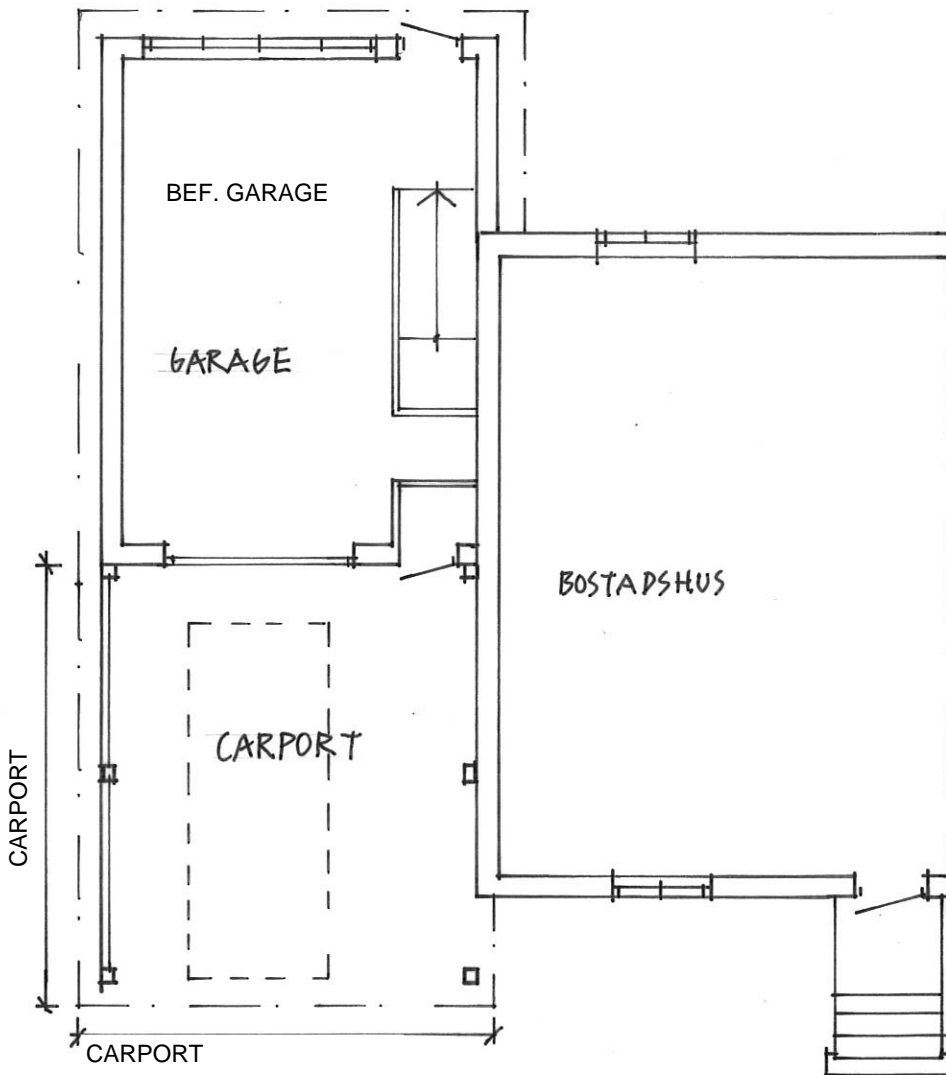

CARPORT


CARPORT

PLAN


ALT. A

0 5m
SKALA 1:100

EXEMPEL PÅ NY CARPORT SOM
FÖRLÄNGNING AV BEF. ÄLDRE
GARAGE
VÄNNÄS KOMMUN 2017.01.09

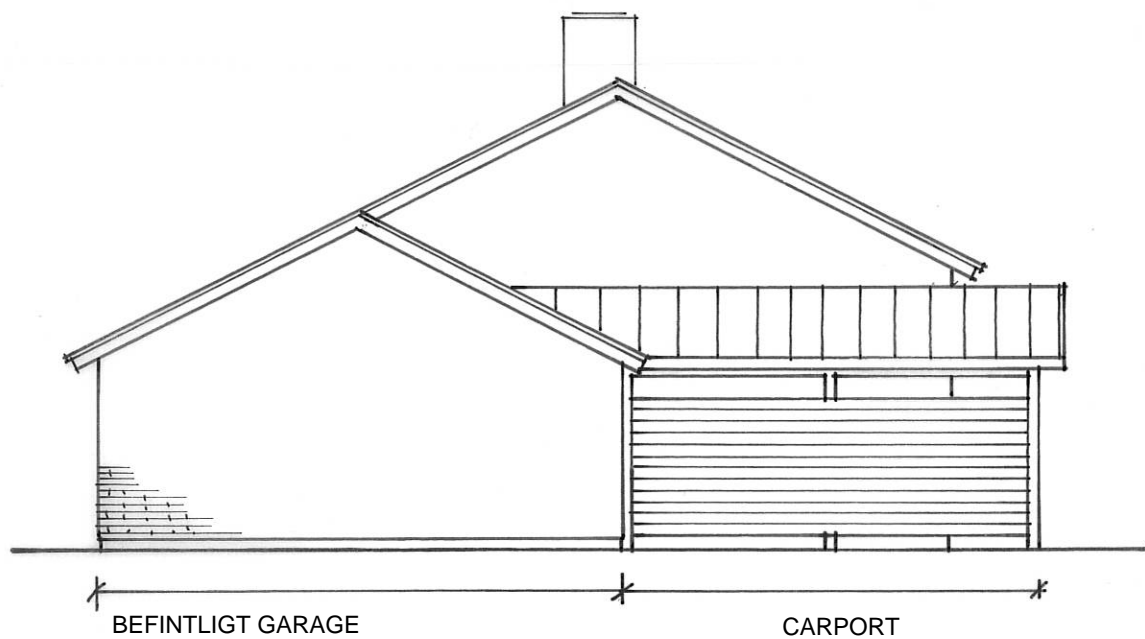

FASAD LÅNGSIDA

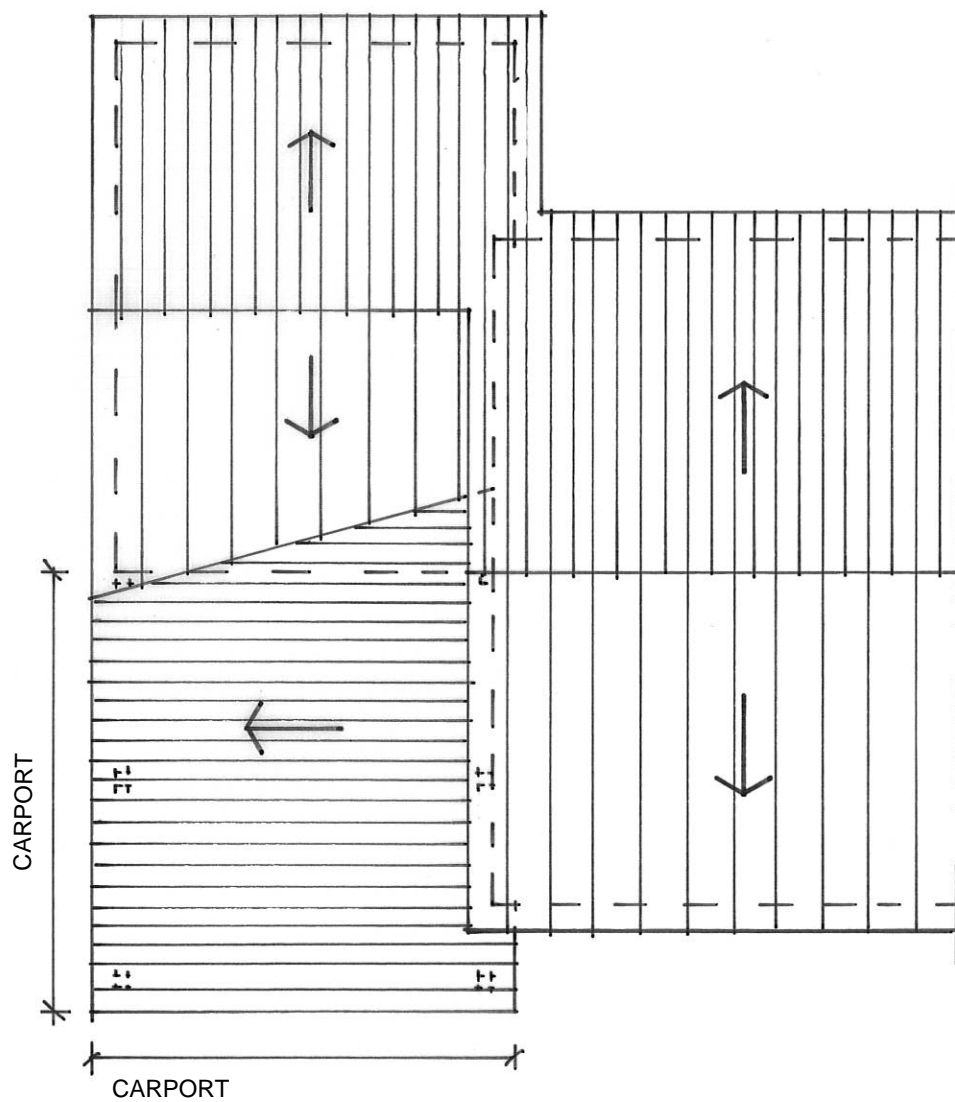

ALT. A

0 5m
SKALA 1:100

EXEMPEL PÅ NY CARPORT SOM
FÖRLÄNGNING AV BEF. ÄLDRE
GARAGE
VÄNNÄS KOMMUN 2017.01.09