



FASAD MOT GATA

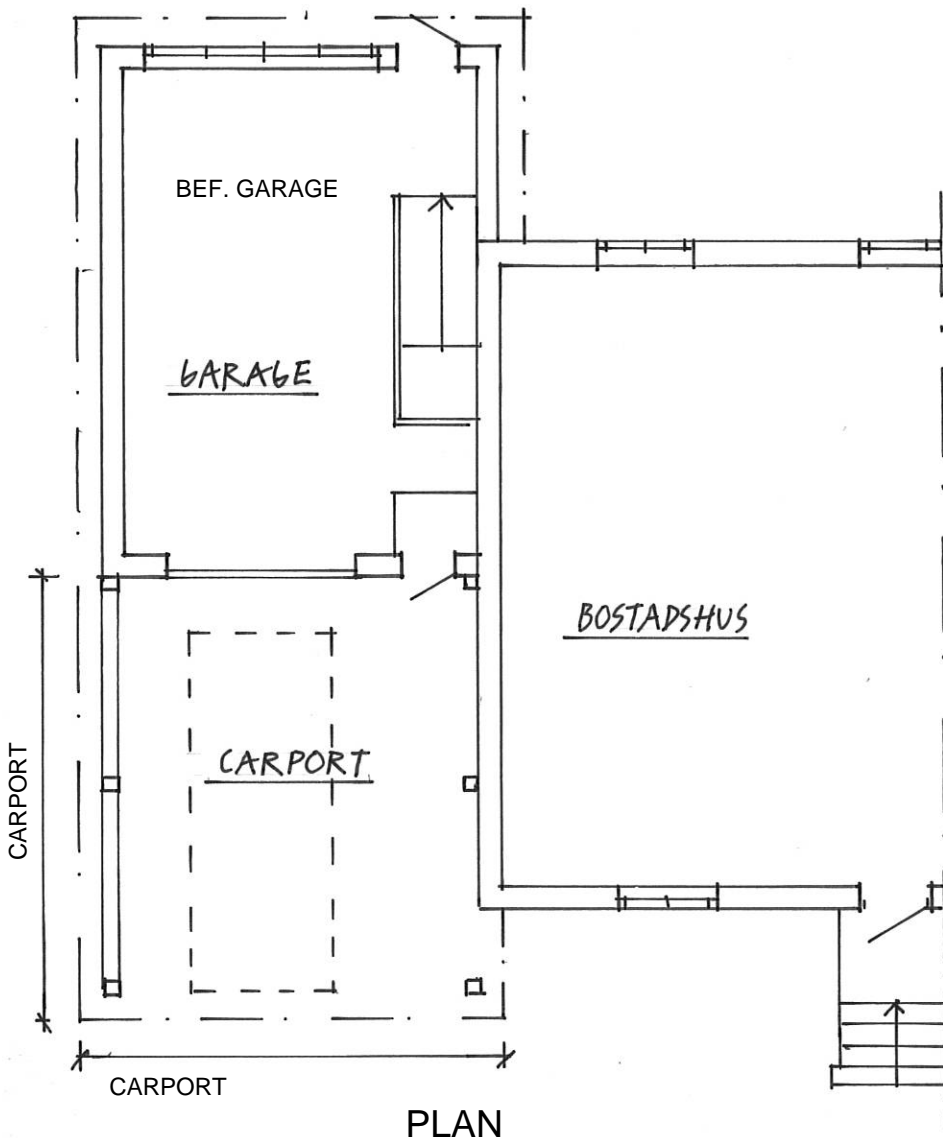

ALT. C

0 5m  
SKALA 1:100

EXEMPEL PÅ NY CARPORT SOM  
FÖRLÄNGNING AV BEF. ÄLDRE  
GARAGE  
VÄNNÄS KOMMUN 2017.01.09

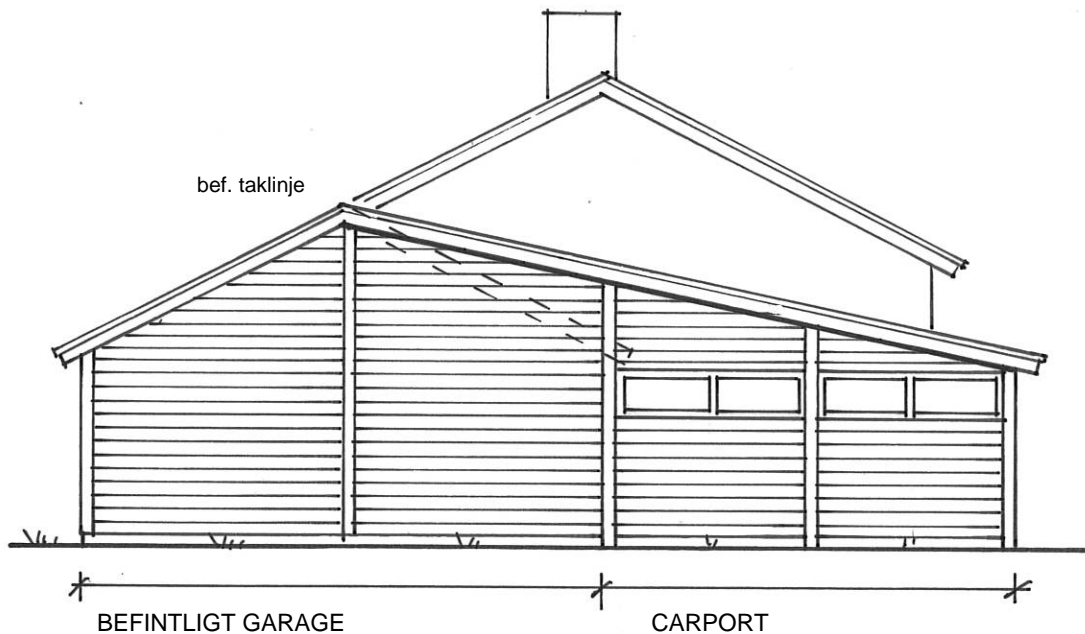


BEFINTLIGT GARAGE

CARPORT

NY TRÅPANEL  
(BYTE AV BEF. PANEL RESP.  
INKLÄDNAD AV BEF. TEGELFASAD)

FASAD LÅNGSIDA

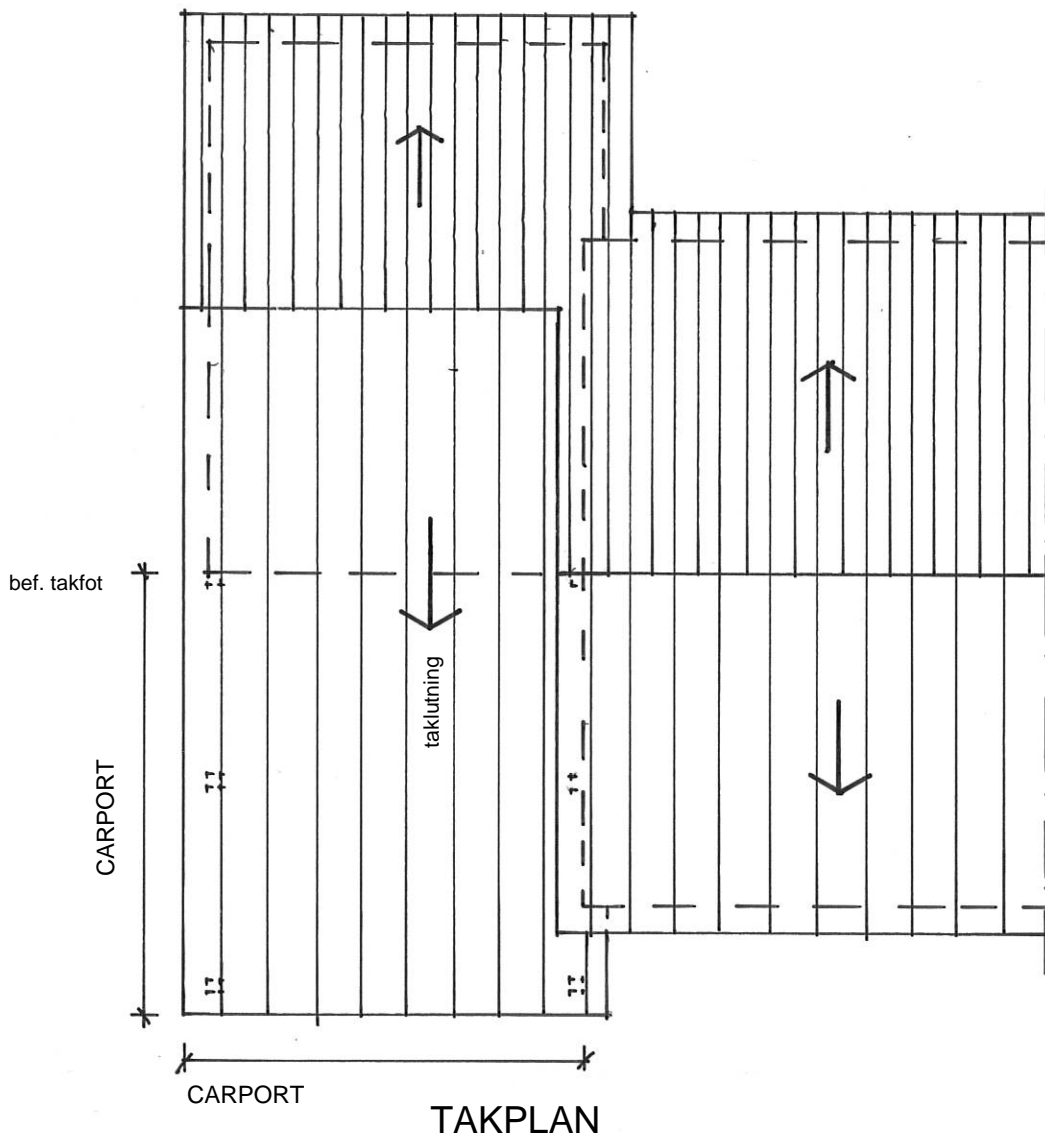

CARPORT

CARPORT

TAKPLAN

0 5m

SKALA 1:100

ALT. C

EXEMPEL PÅ NY CARPORT SOM  
FÖRLÄNGNING AV BEF. ÄLDRE  
GARAGE  
VÄNNÄS KOMMUN 2017.01.09