

SITUATIONSPLAN

BYGGLOVHANDLING

TORPET 1, VÄNNÄS K:11


TILLBYGGNAD, BOSTADSHUS



PLAN, SIT. SKALA 1:400

RITAD AV: M. LINDGREN

2016.10.21


NR 01

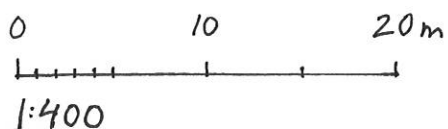

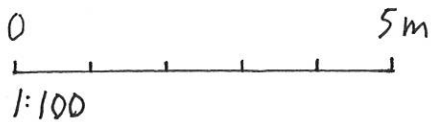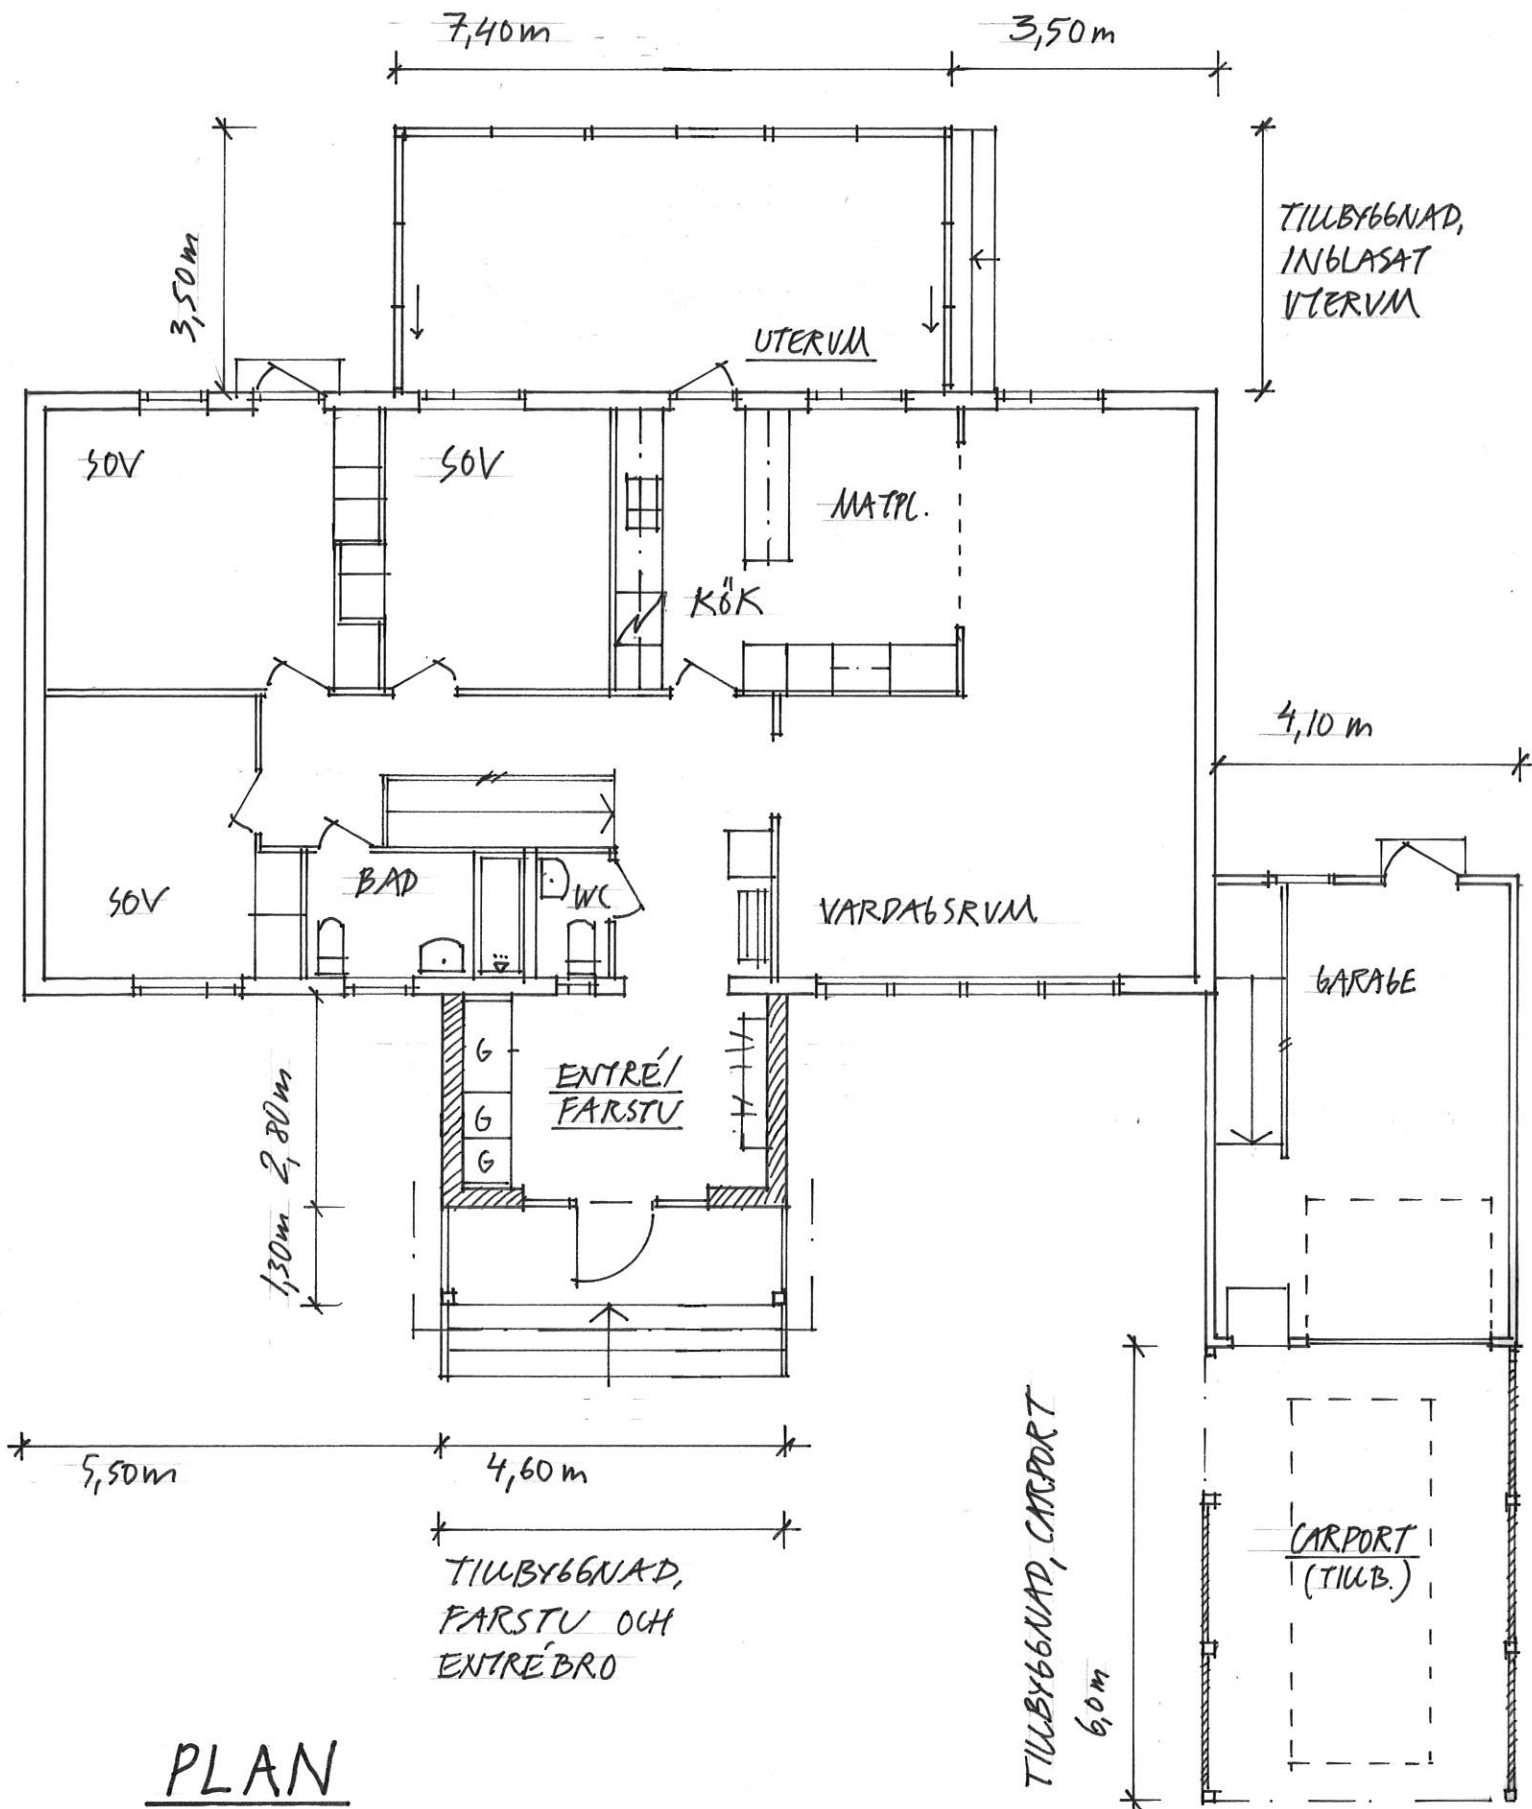


BYGGLOVHANDLING


TORPET 1, VÄNNÄS KOMMUN
TILLBYGGNAD AV BOSTADSHUS
PLAN SKALA 1:100
RITAD AV: M. LINDGREN
2016.10.21 NR 02

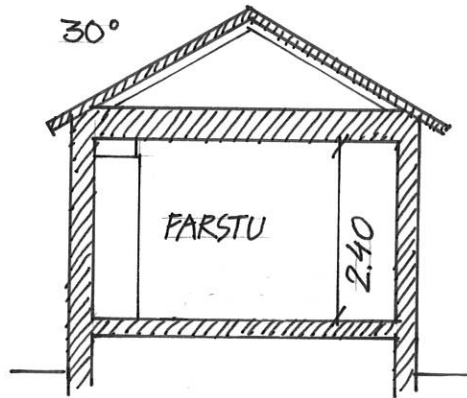

SEKTION A

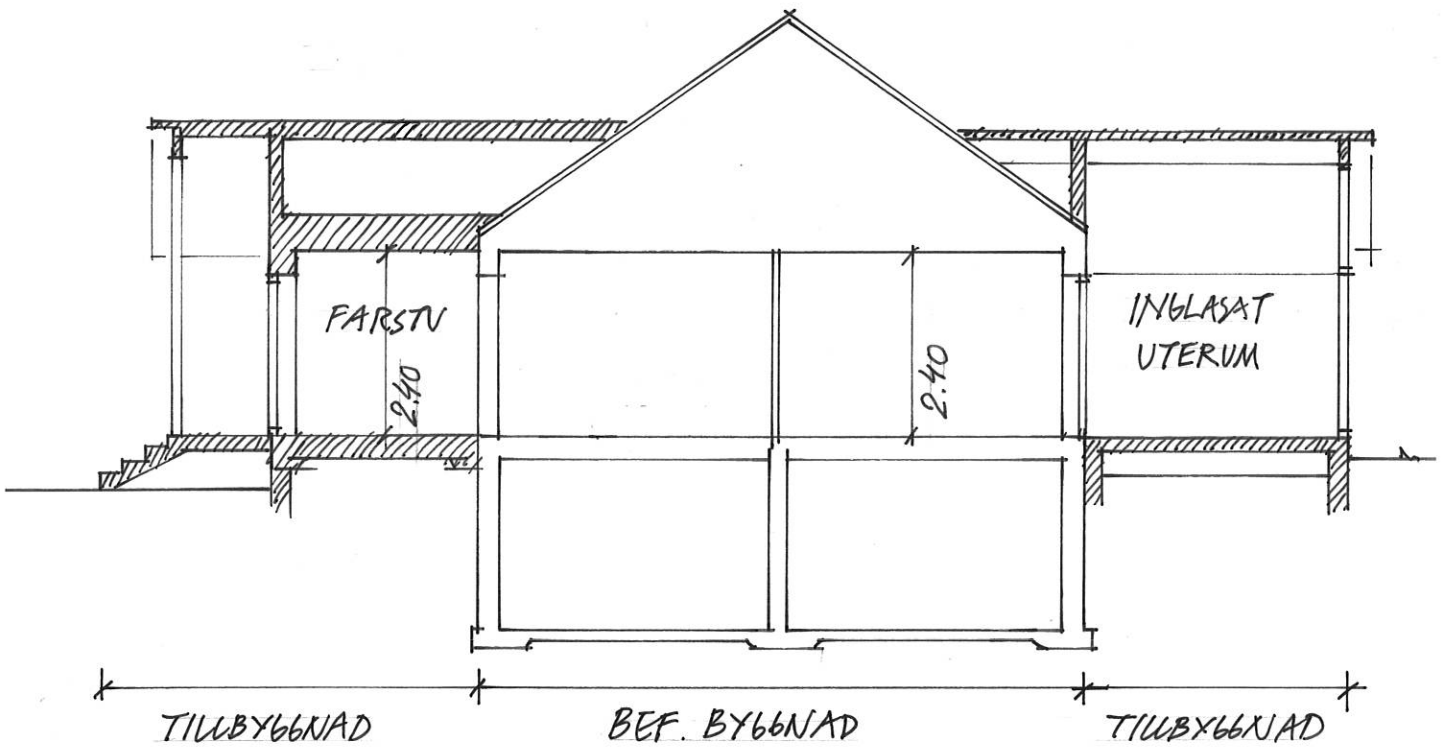


SEKTION B

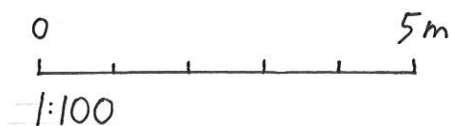

BYGGLOVHANDLING

TORPET 1, VÄNNÄS K:V
 TILLBYGGNAD, BOSTADSHUS
 SEKTIONER SKALA 1:100
 RITAD AV: M. LINDGREN
 2016.10.21 NR 03

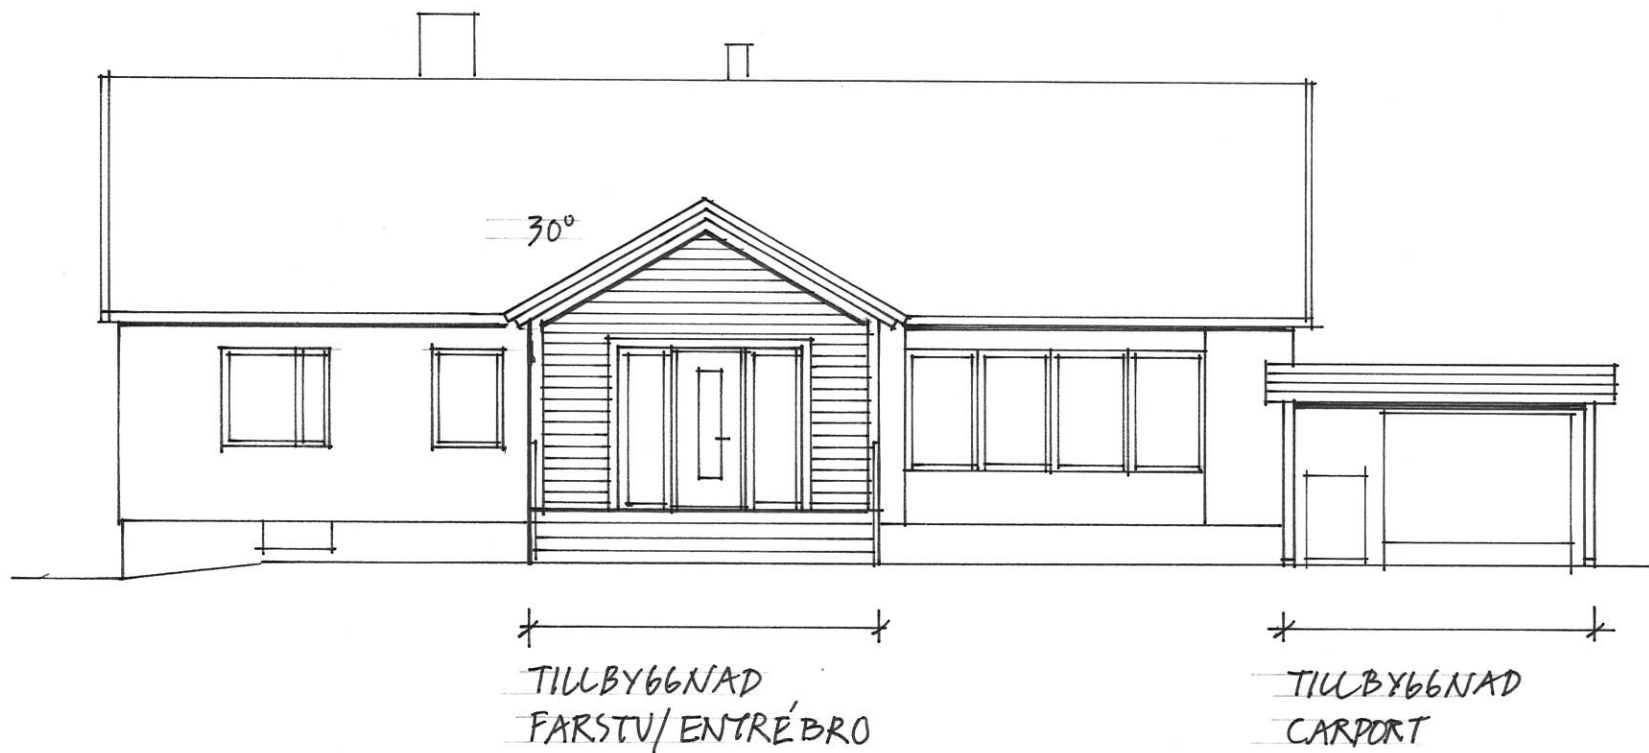

FASAD MOT SÖDER

0 5m
1:100

BYGGLOVHANDLING

TORPET 1, VÄNNÄS K: N


TILLBYGGNAD, BOSTADSHUS

FASAD SKALA 1:100

RITAD AV: M. LINDGREN

2016-10-21

NR 04

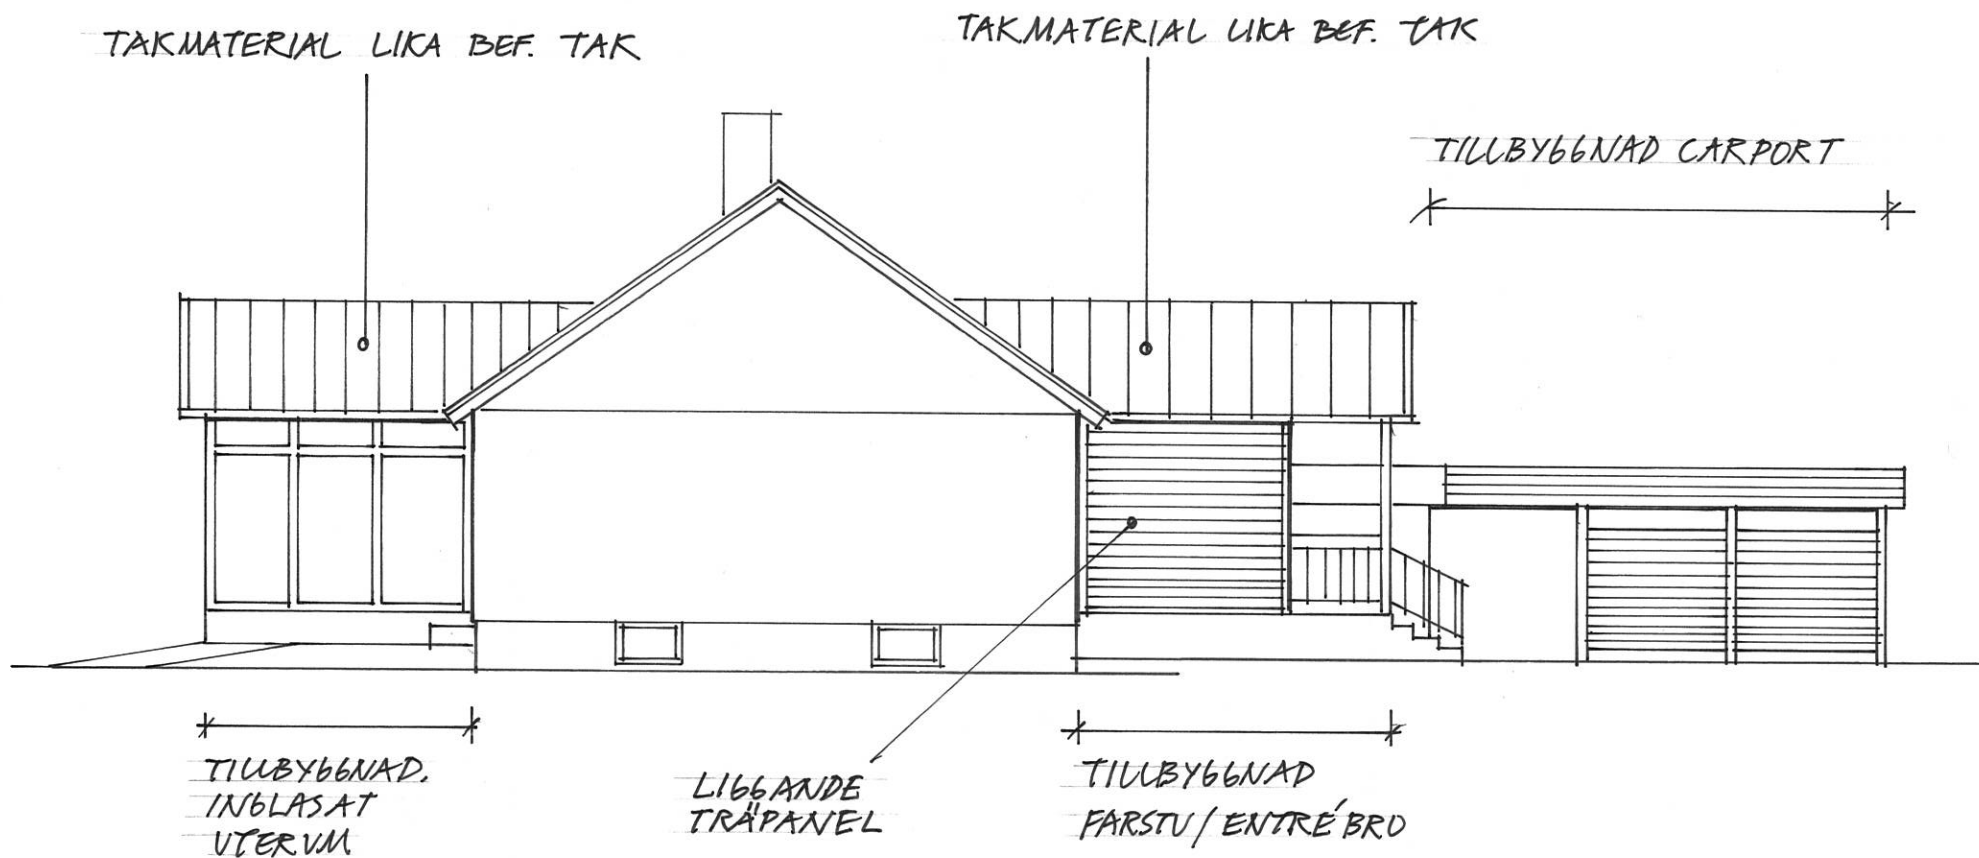


FASAD MOT VÄSTER




BYGGLOVHANDLING

TORPET 1, VÄNNÄS K:V
 TILLBYGGNAD, BOSTADSHUS
 FASAD SKALA 1:100
 RITAD AV: M. LINDGREN
 2016-10-21 NR 05

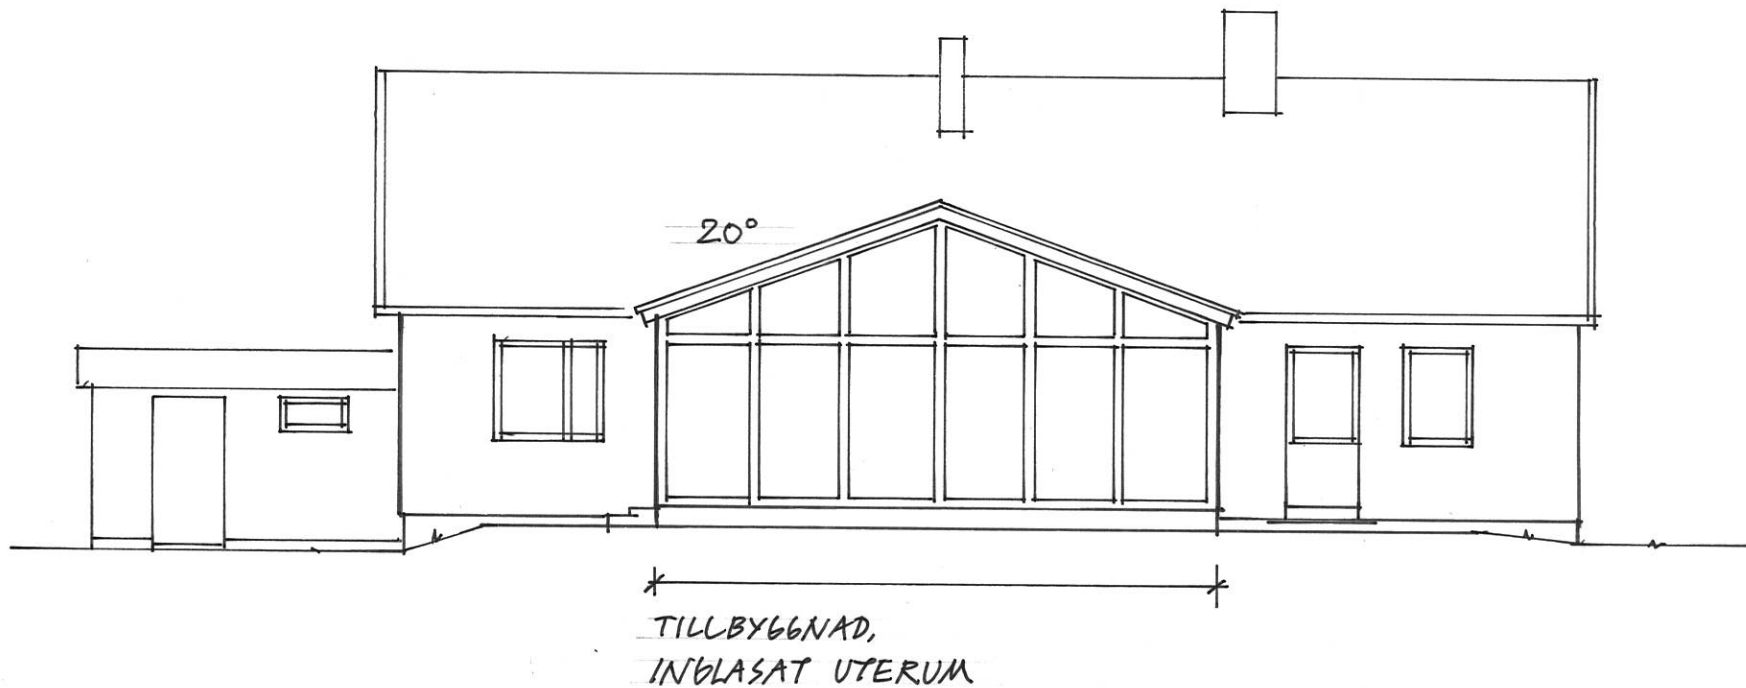


FASAD MOT NORR

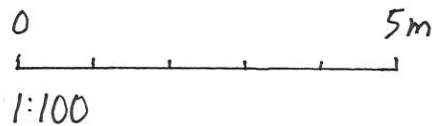


BYGGLOVHANDLING

TORPET 1, VÄNNÄS K:ÄN
TILLBYGGNAD, BOSTADSHUS
FASAD SKALA 1:100
RITAD AV: M. LINDGREN
2016-10-21 NR 06





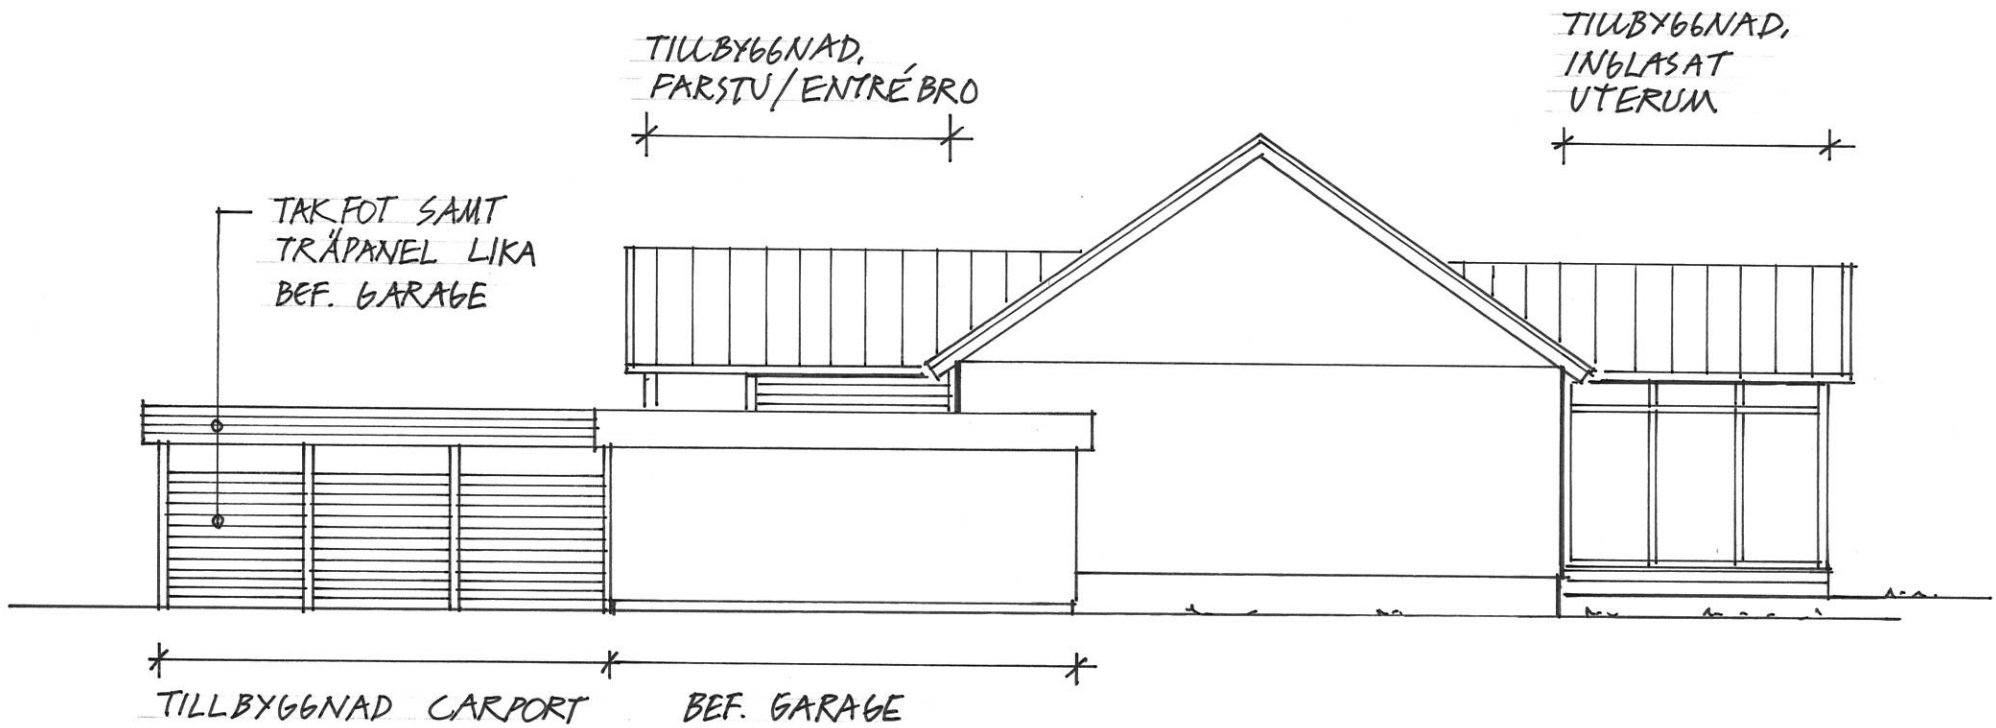


FASAD MOT ÖSTER

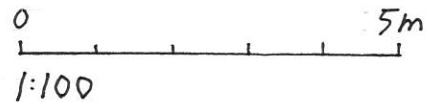

BYGGLOVHANDLING

TORPET 1, VÄNNÄSKEN
 TILLBYGGNAD, BOSTADSHUS
 FASAD SKALA 1:100
 RITAD AV: M. LINDGREN
 2016.10.21 NR 07

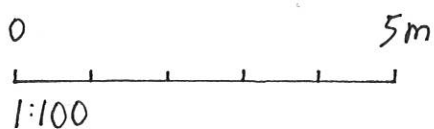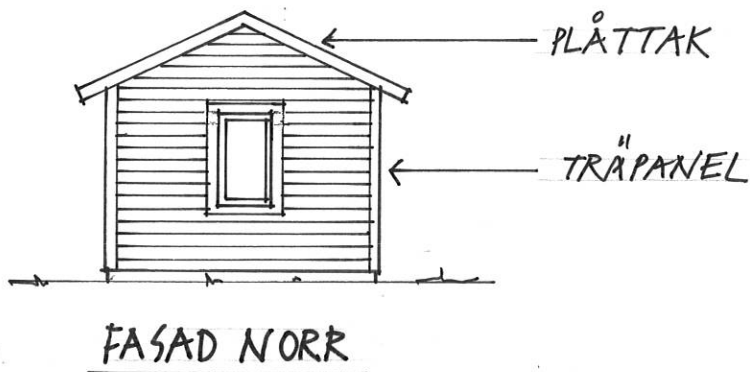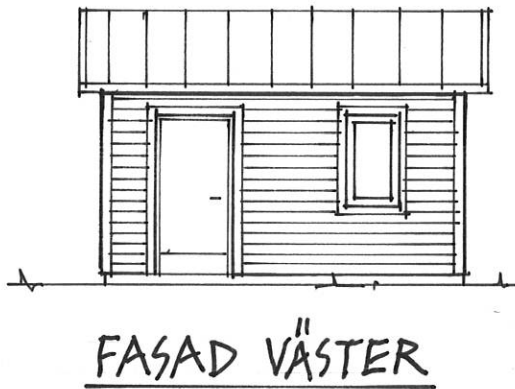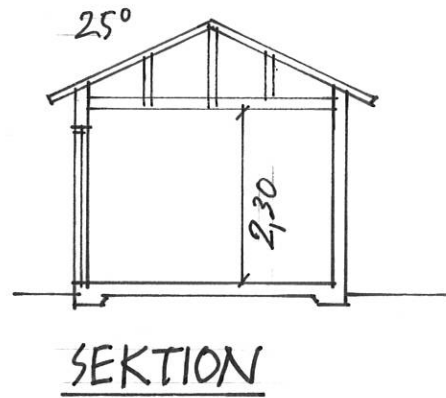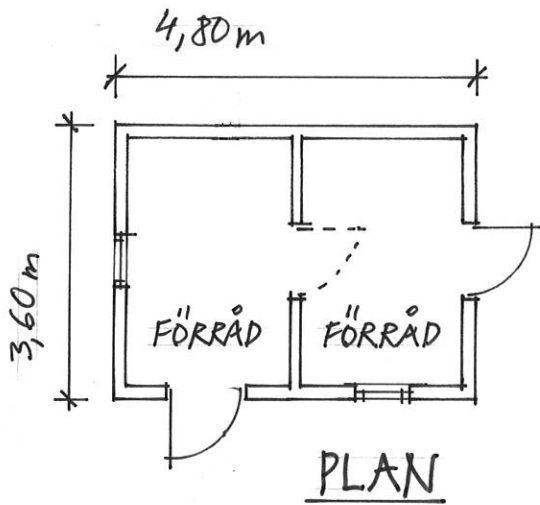

BYGGLOVHANDLING

TORPET 1, VÄNNÄS K:N
 NYBYGGNAD AV FÖRRÅD
 PLAN, SEKTION, FASADER
 SKALA 1:100
 RITAD AV: M. LINDGREN
 2016-10-21 NR 08